Plan de amplasament si delimitare a imobilului

Anexa nr. 16

Scara 1:500 ANEXA LA H.C.L. NR. 21/28.03.2023

Nr. cadastral:	Suprafata masurata [mp]	Adresa imobilului:
	1107	comuna Gogosari, sat Izvoru, str. Marin Drăcea, nr. 42, jud. Giurgiu.

Cartea Funciara nr.:		UAT	Gogosari (Intravilan)

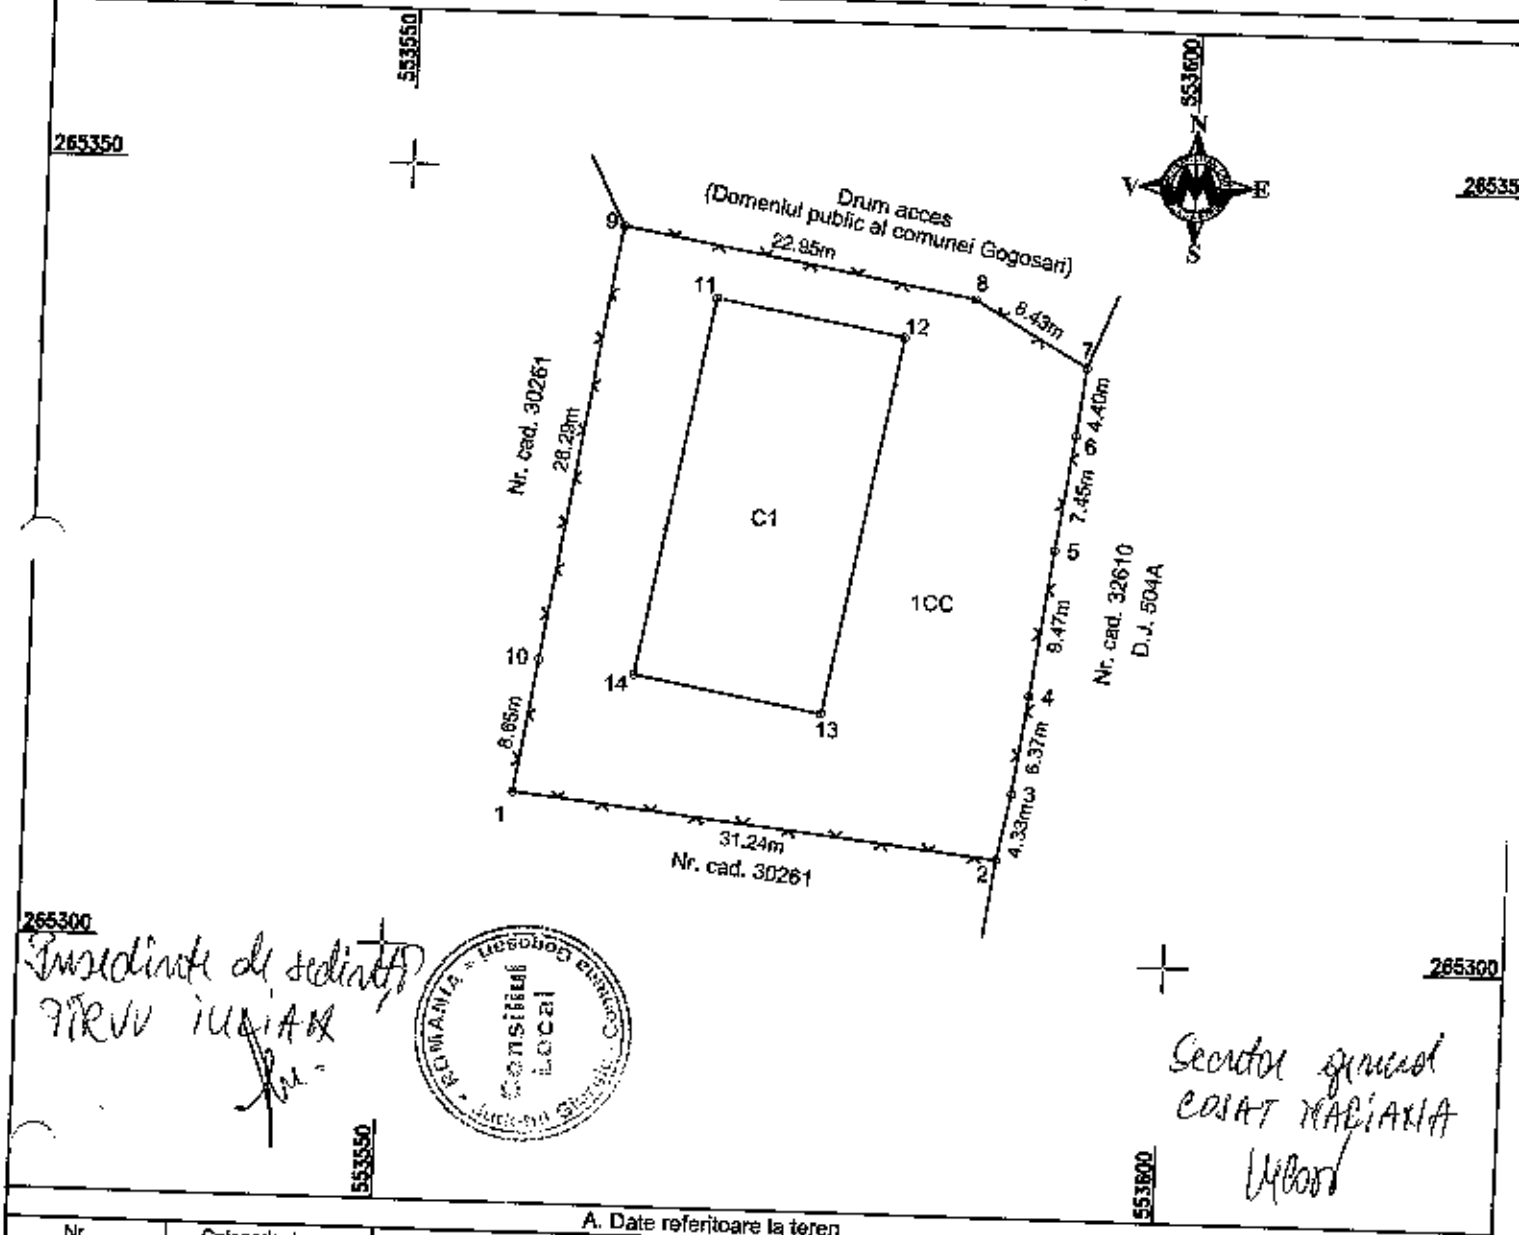

Inspector de specialitate
TIRVU IULIAN

Secretar general
COSAT MARIANA

A. Date referitoare la teren			
Nr. parcela	Categorie de folosinta	Suprafata [mp]	Mentiuni
1	CC	1107	Intravilan.
Total		1107	Imobil situat in intravilan, împrejmuit total cu gard in plasa metalica.

B. Date referitoare la constructii			
Cod	Destinatia	Suprafata construita la sol [mp]	Mentiuni
C1	CAS	303	Dispensar Uman Izvoru, anul 1965, parter, suprafata construita desfasurata 303 mp
Total		303	

Suprafata totala masurata a imobilului = 1107 mp

Suprafata din acte = 1107 mp

Executant,
S.C. METROPOLITAN CAD S.R.L.
aut. Seria RO-B-J nr. 2123/2021, clasa III
dr. ing. geodez Costin-Sebastian MANU
aut. Seria RO-B-F nr. 2180/2019, categoria D

Confirm executarea masuratorilor la teren si caracteristicile intocmirii documentarei cadastrale si corespondenta acesteia cu realitatea din teren.

Semnatura si stampila
Data: 21.03.2023

MANU COSTIN-SEBASTIAN

Digitally signed by MANU COSTIN-SEBASTIAN
Date: 2023.03.28 10:11:48 +02'00'

Inspector

Confirm introducerea imobilului in baza de date integrata si atribuirea numarului cadastral.

Semnatura si parafa
Data:

Stampila BCPI